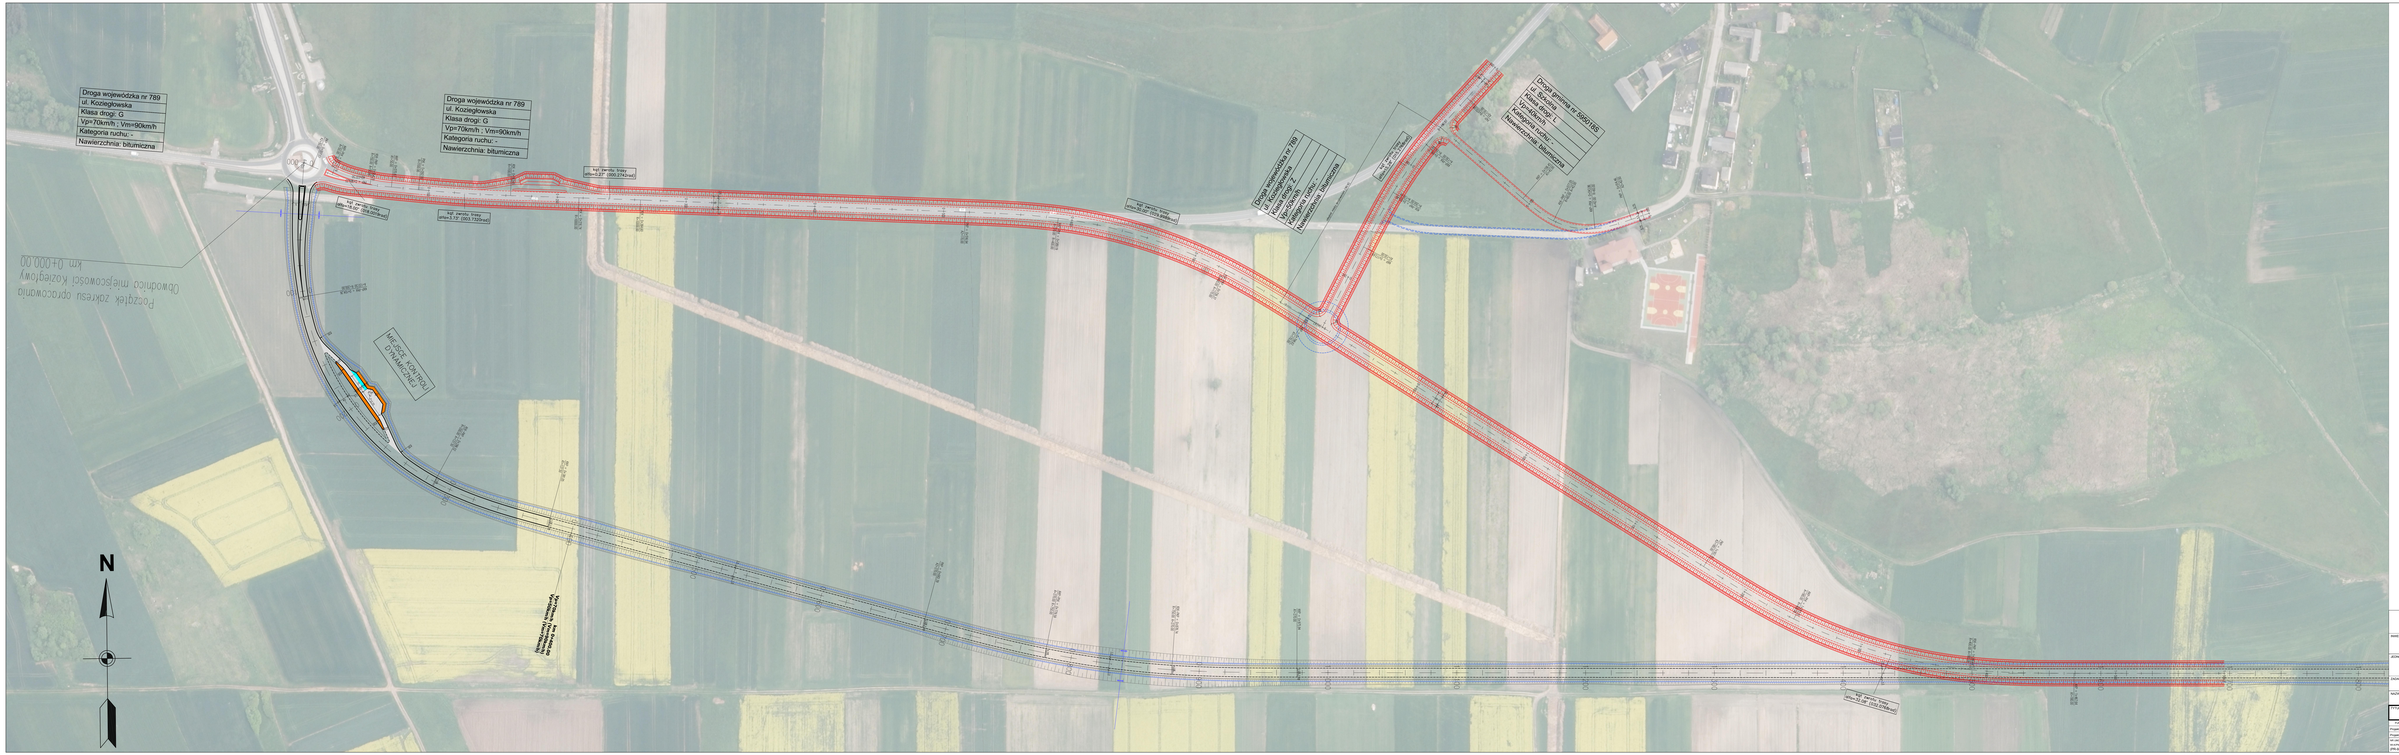

DOFINANSOWANO ZE ŚRODKÓW NORWESKIEGO FUNDUSZU REGIONALNEGO

INWESTOR: ZARZĄD DRÓG WOJEWÓDZKICH W KATOWICACH ul. Ligonia 24, 40-025 Katowice

JEDNOSTKA PROJEKTOWA: TRACT. sp. z o.o. sp.k. ul. Ks. Ks. Kubisza 12, Jastrzębie Bor tel. (+32) 226-12-70, fax: (+32) 226-70-04 biuro@tract.eu

TAŁAME: Obwodnica miejscowości Kozielgłowy

NAZWA OPRACOWANIA: PROJEKT WYKONAWCZY

RYSUNEK NR:	Plan sytuacyjny od km 0+000 do km 1+000 - zagospodarowanie trasy				
STADIUM:	PRZ - PROJEKT	BRANŻA:	DROGOWA	SKALA:	1:1000
Projektant:	mgr inż. Marek Marciuch	drogowa	0079/98		
Projektant:	mgr inż. Tomasz Nowak	instalacje	PL/K/00/0007/04/14		
Nr umowy:	SKALA:	DATA:	STADIUM:	BRANŻA:	NR RYSUNKU:
2014/0000/00/00	1:1000	07/2014	PWB	DROGOWA	02.01
PR-BUD/00/2014		2014			